




Nr. insigne	Kadaster			Eigenaar	Kadastrale oppervlakte van het goed			Aard van het terrein	Te onteigenen gronddeel			Te onteigenen instantie
	Afd	Secie	Nummer		ha	a	ca		ha	a	ca	
1	C		104A	FRANCKEN Leo en COSTERMANS Rita Spijker 30 2910 Essen	0	18	34	bouwland	0	8	94	Gemeente Essen
2	C		102A	FRANCKEN Leo en COSTERMANS Rita Spijker 30 2910 Essen	0	84	8	bouwland	0	3	54	Gemeente Essen
3	C		104B	VAN LOON-GOMMERE, Aloisius De Kinderen Beylestraat 5 2910 Essen	0	5	48	bouwland	0	2	60	Gemeente Essen
4	C		108	VAN LOON Maria en COSTERMANS Jozef Zandstraat 7 2910 Essen COSTERMANS Ludo Kalmhoussteenweg 289 2910 Essen	0	86	7	bouwland	0	0	43	Gemeente Essen
5	C		107B	VAN LOON-GOMMERE, Aloisius De Kinderen Beylestraat 5 2910 Essen	0	40	96	bouwland	0	1	87	Gemeente Essen
6	C		168C	PEETERS Jozef Schanker 24 2910 Essen	6	38	11	bouwland	0	10	72	Gemeente Essen
7	C		113	KONINGS Maria Sint-Jansstraat 246 2910 Essen	0	62	35	bouwland	0	0	95	Gemeente Essen



Situering op topografische kaart (1/10 000)

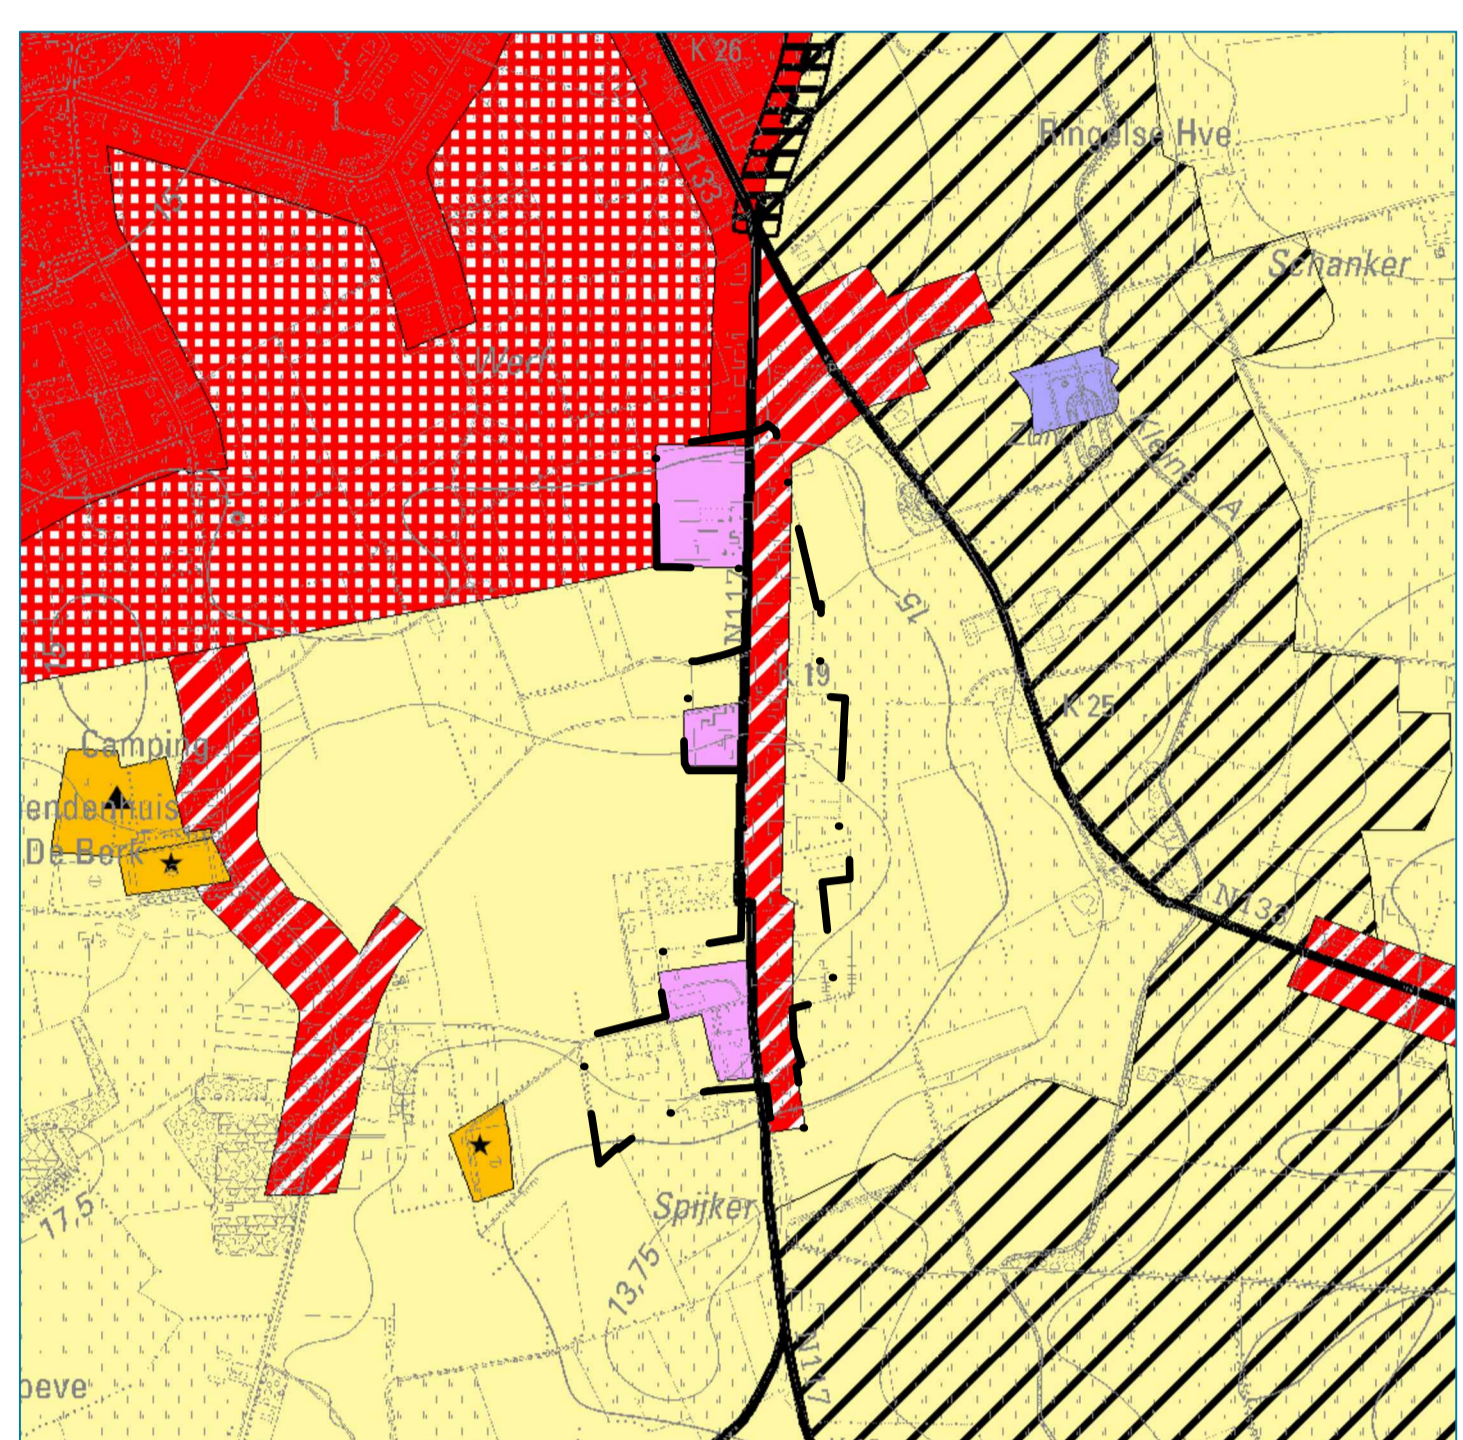

Situering op gewestplan (schaal 1/10 000)

- Legende:**
- - - - - grens RUP
  - zonegrens
  - ⊙ 1 Volnummer te onteigenen perceel(sdeel)
  - Te onteigenen perceel(sdeel)

Het onteigeningsplan is opgemaakt op basis van de beschikbare kadastrale kaarten, zijnde CADMAP toestand 1 januari 2008 (AAPD), niet op basis van een volledig opmetingsplan.  
Bij interpretatie van de zoneringen dient rekening gehouden te worden met mogelijke afwijkingen van de werkelijke toestand omwille van het gebruik van deze kaarten als basis voor het grafisch plan.

**Opdracht**

## RUP SPIJKER

<p><b>Opdrachtgever</b></p> <p>Gemeente Essen Houtvliet 23 2910 Essen Tel: 03 878 01 30 Fax: 03 878 01 50</p>	<p><b>Ruimtelijke Planner</b></p> <p>Bert Antheunis</p>
---	---------------------------------------------------------

---

Voorafgaand aan de gemeenteraad in zitting van 10 maart 2010

<small>de secretaris</small>	<small>de voorzitter gemeenteraad</small>	<small>de burgemeester</small>
Fredericka Romny	Luyken Guy	Van Tielhof Gaston

---

Definitief vastgesteld door de gemeenteraad in zitting van 10 maart 2010

<small>de secretaris</small>	<small>de voorzitter gemeenteraad</small>	<small>de burgemeester</small>
Fredericka Romny	Luyken Guy	Fredericka Romny

---

<b>Studiebureau</b>	<small>Multimediale afdeling</small>	<small>Coördinerende afdeling</small>
<b>ARCADIS</b>	ARCADIS Nederland NV Kortrijksesteenweg 10 8500 Geel Telefoon: 03 242 44 44 Fax: 03 242 44 44	ARCADIS Kortrijksesteenweg 102 8500 Geel Telefoon: 03 242 44 44 Fax: 03 242 44 44

---

Index	Datum	Omschrijving	Projectverantw. BA
A	03/2009	Eerste uitgave	Ontwerper BA
B	06/2009	Stedenbouwkundige	Gelendend JB
C	04/2010	Aanpassingen n.a.v. (Bereik) vergadering dd. 04/12/2010 en (Bereik) vergadering eigenaars dd. 29/03/2010	Gelendend JB
D	05/2011	Aanpassingen n.a.v. plenaire vergadering dd. 16/07/2011	Schaal 1/10000
E	09/2011	Aanpassingen n.a.v. overleg gemeente en eigenaars dd. 07/09/2011	Formaat A0
F	10/2011	Aanpassingen n.a.v. voorlopige aanvaarding gemeenteraad dd. 07/10/2011	Projectnr. 04 6543
G	04/2012	Aanpassingen n.a.v. laatste vergadering dd. 19/03/2012 n.a.v. 20/03/2012 n.a.v. definitieve aanvaarding gemeenteraad dd. 19/03/2012	Plannr. 1/1

**Onteigeningsplan**

Vorige artikel 2.2.15, 2° en 2.2.26 van de Vlaamse Code Ruimtelijke Ordening.