

Gemeente Essen omleidingsplan Sint Janstraat vak Elf Novemberstraat - Middenstraat - FIETTERS



UITGEZONDERD
 PLAATSELIJK VERKEER

FIETTERS


ALLE OMLEIDINGSBORDEN MET TEKST "FIETTERS"




Gemeente Essen

omleidingsplan Sint Janstraat vak Elf Novemberstraat - Middenstraat - DOORGAAND VERKEER

OMLEIDING DOORGAAND VERKEER

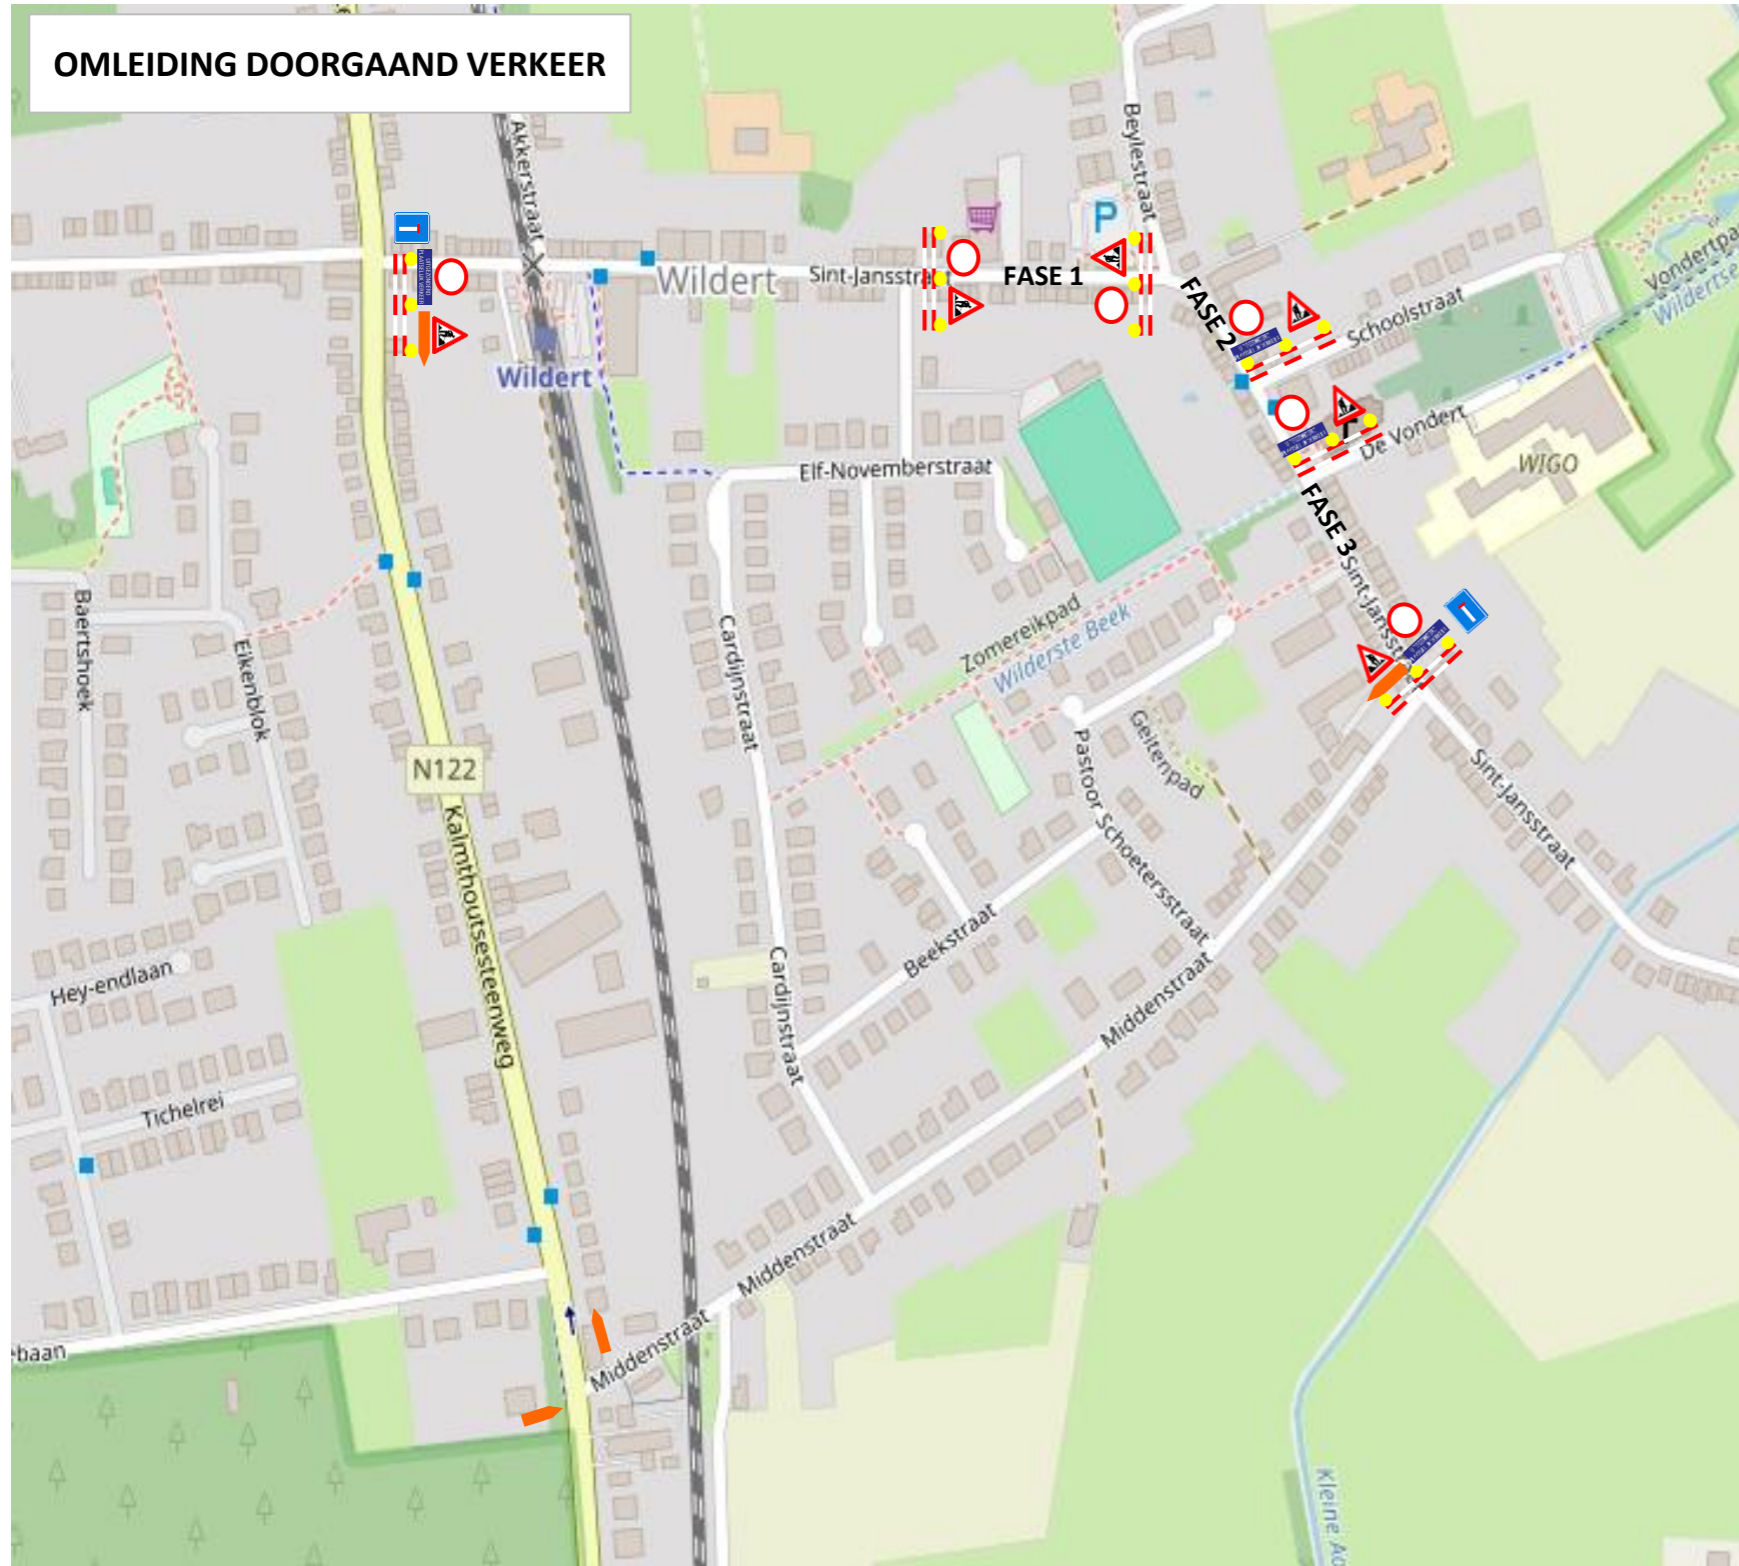

Gemeente Essen omleidingsplan Sint Janstraat vak Elf Novemberstraat - Middenstraat - VOETGANGERS

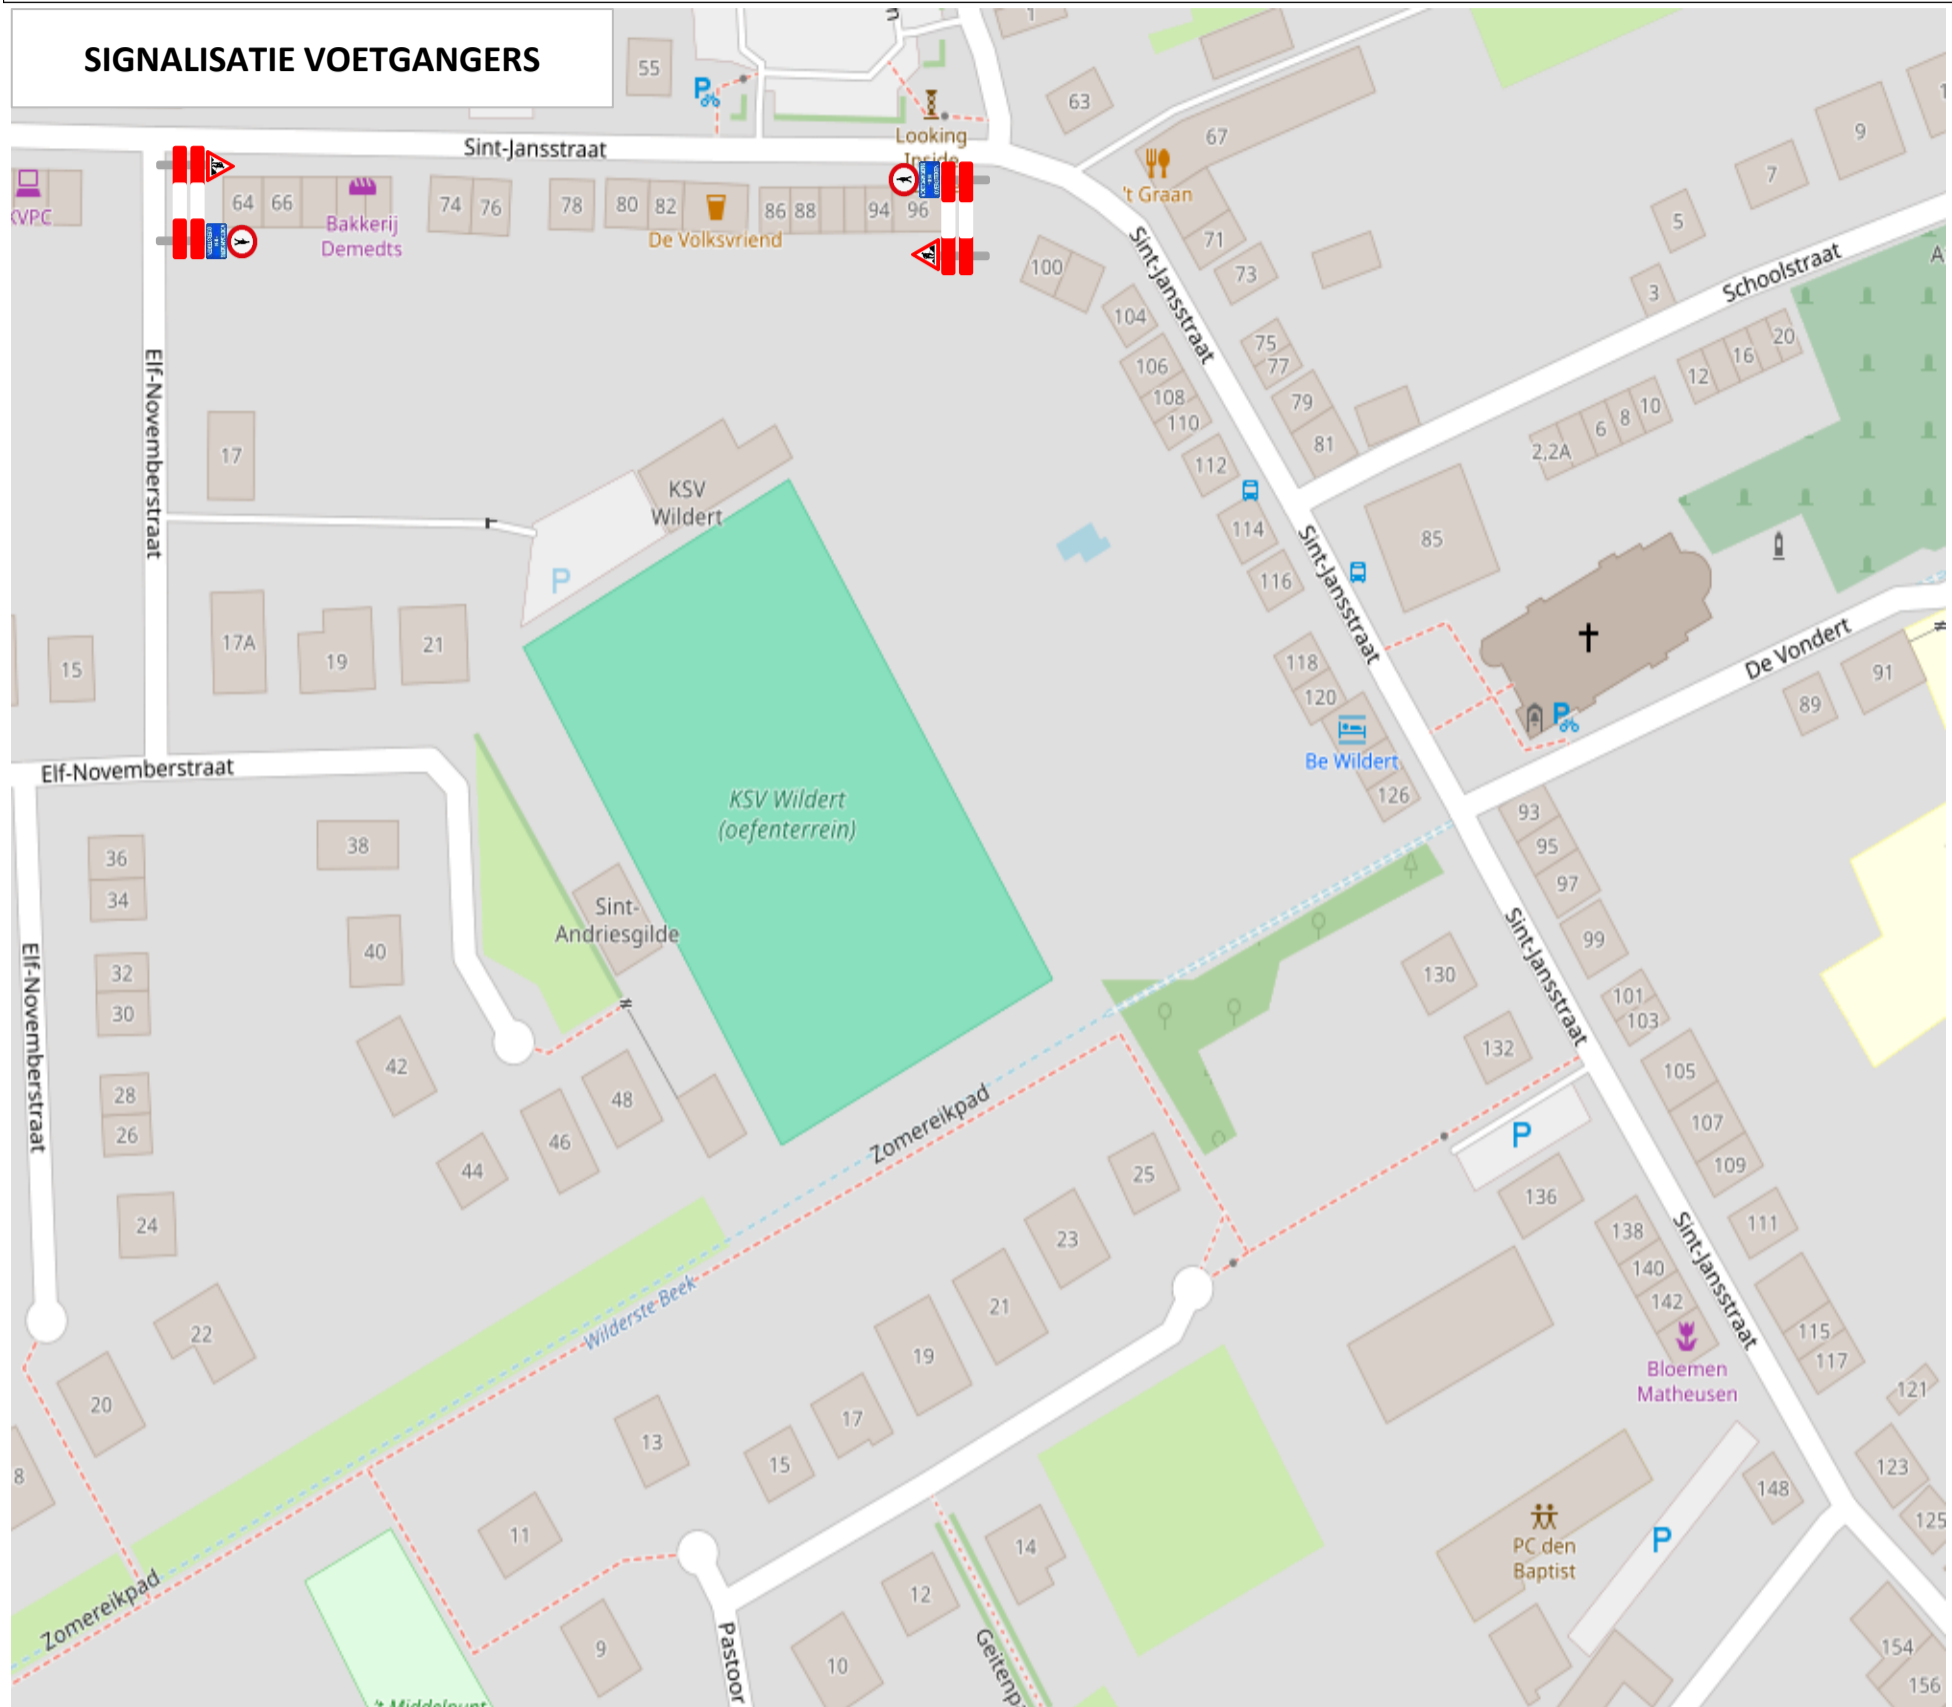

AFHANKELIJK VAN DE FASE EN DE WERKZONE KUNNEN DE VOETGANGERS HUN WEG VERVOLGEN OVER DE NIEUWE FUNDERING OF VOETPAD