


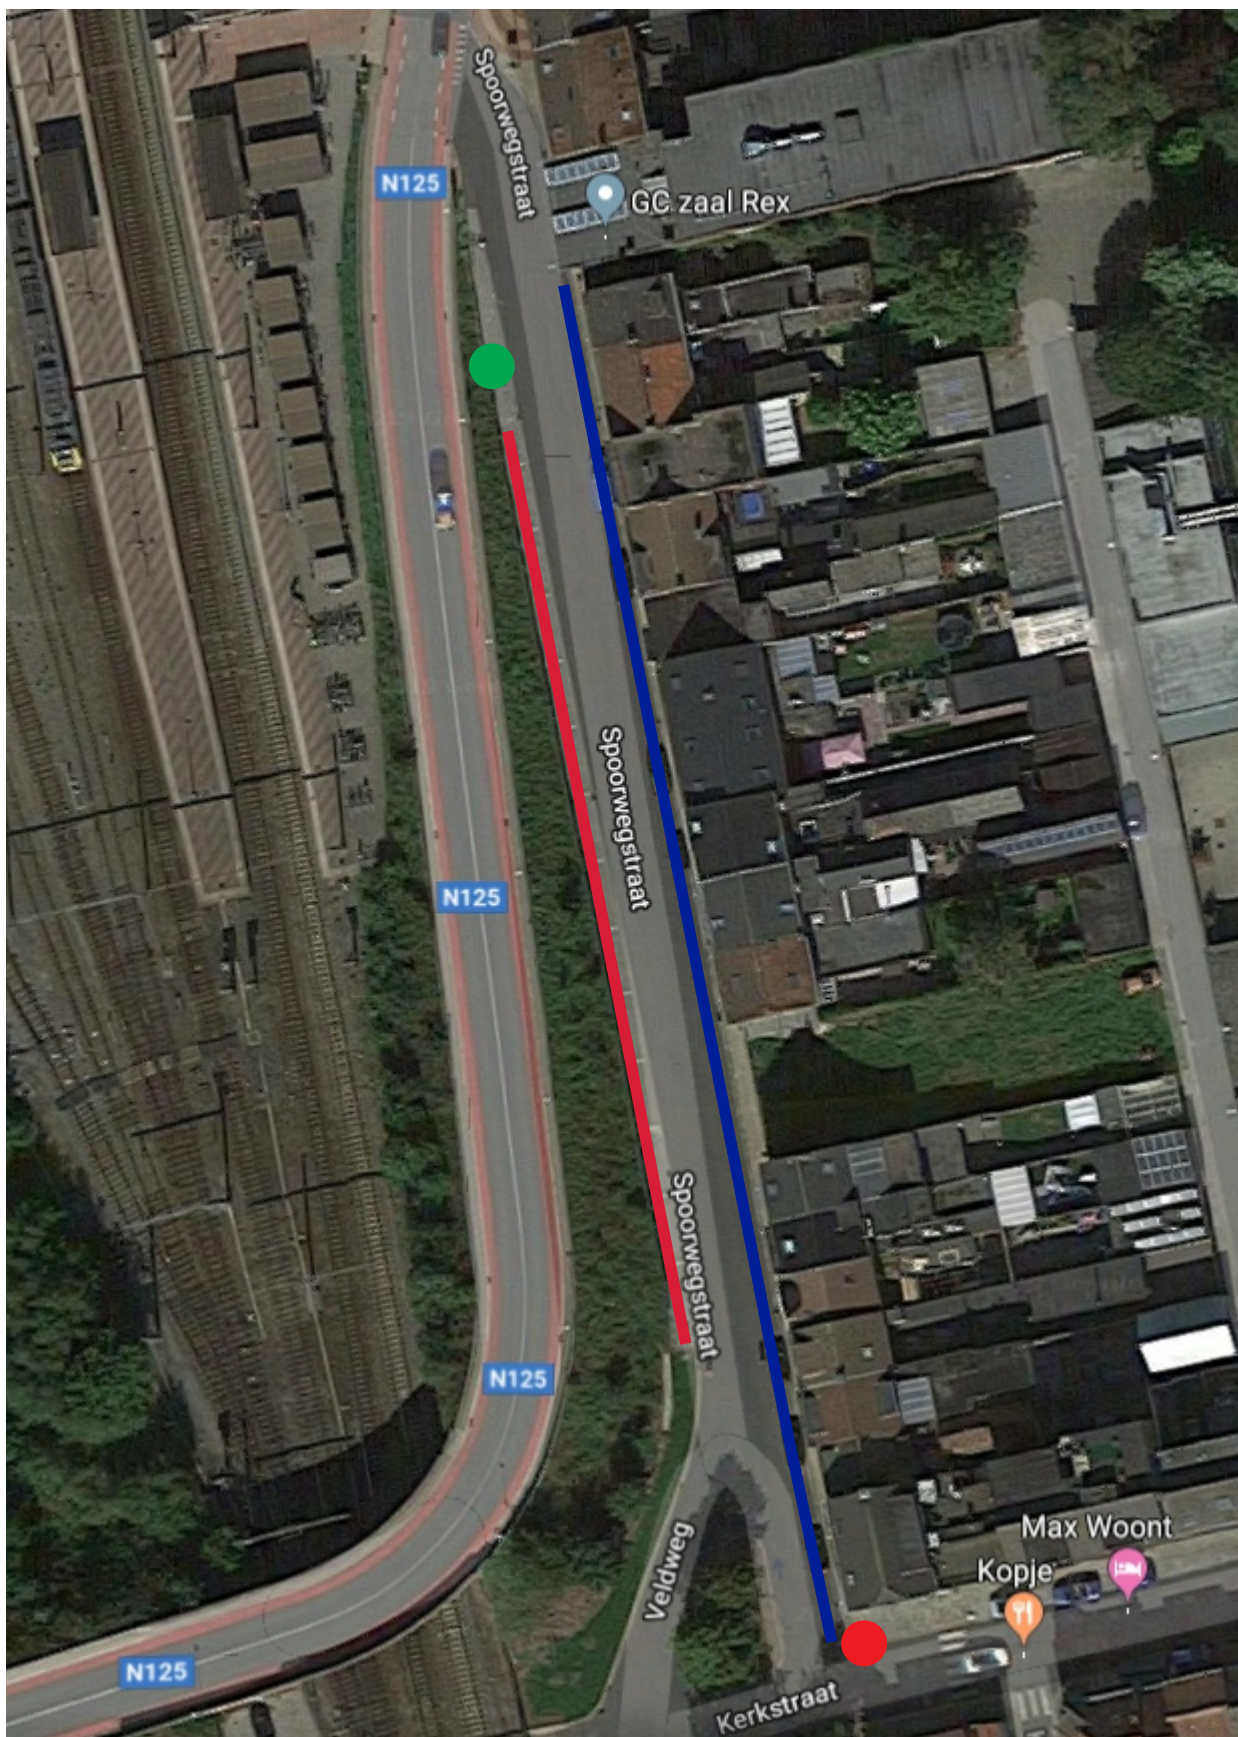

Legende:

 = Zijde Spoorwegstraat met reglementering „Blauwe zone“

 = Zijde Spoorwegstraat met te verwijderen verkeersborden „Blauwe zone“

 =  = Begin reglementering „Blauwe zone“

 =  = Einde reglementering „Blauwe zone“

Projectnaam : Blauwe zone Essen - Sp03 - Blauwe zone omgeving Stationsstraat: Spoorwegstraat

Ontwerp : Hechtermans Johan, 1ste Inp