

Overzichtsplan ONTWERPVOORSTEL_Aanplant bomenrijen & houtkanten i.k.v. Houtkantenplan te Essen

Projectlocatie: Gemeente Essen - Versterken groene verbindingen tussen Brabantse Wal en Kalmthoutse Heide

Ontwerp: Regionaal Landschap de Voorkempen



Vlaanderen
is open ruimte

1:18 922,44



Legende

— Houtkantenplan_verbinding_Kalmthoutse_heide-Brabantse_wal

— Essen

0 0,375 0,75 1,5 2,25 3 Kilometers

Overzichtsplan ONTWERPVOORSTEL_Aanplant bomenrijen & houtkanten i.k.v. Houtkantenplan te Essen

Projectlocatie: Gemeente Essen - Versterken groene verbindingen tussen Brabantse Wal en Kalmthoutse Heide

1. Oude buurtweg (verlengde van buurtweg 13): mogelijkheid aanplant heg/houtkant (naargelang effectieve breedte - landmeter noodzakelijk)

Volgens kadaster: lengte = 567,3m, breedte = 2.5m langs beide zijdes van de weg.



1:2 000



Nederland



Legende

— Oude buurtweg (verlengde buurtweg 13): mogelijkheid aanplant heg/houtkant

— Essen

0 37,5 75 150 225 300 Meters

Overzichtsplan ONTWERPVOORSTEL_Aanplant bomenrijen & houtkanten i.k.v. Houtkantenplan te Essen

Projectlocatie: Gemeente Essen - Versterken groene verbindingen tussen Brabantse Wal en Kalmthoutse Heide

2. Huybergsebaan: aanvullen bestaande bomenrij, aanplant 11 bomen (+ boombescherming) over een totale lengte van 481,3m.




1:2 000



Legende

— 2. Huybergsebaan: Aanvullen bestaande bomenrij_aanplant 11 bomen

Essen

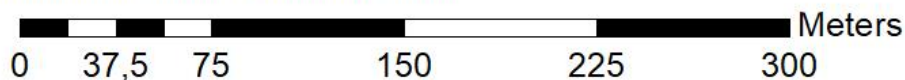

Overzichtsplan ONTWERPVOORSTEL_Aanplant bomenrijen & houtkanten i.k.v. Houtkantenplan te Essen

Projectlocatie: Gemeente Essen - Versterken groene verbindingen tussen Brabantse Wal en Kalmthoutse Heide

3 en 4. Poelbeek/Papelmoer: mogelijkheid tot aanplant houtkanten (3 rijen)


Breedte via kadaster over heel de lengte 2.5-10m.

Opmeting noodzakelijk!



Vlaanderen
is open ruimte

1:3 000

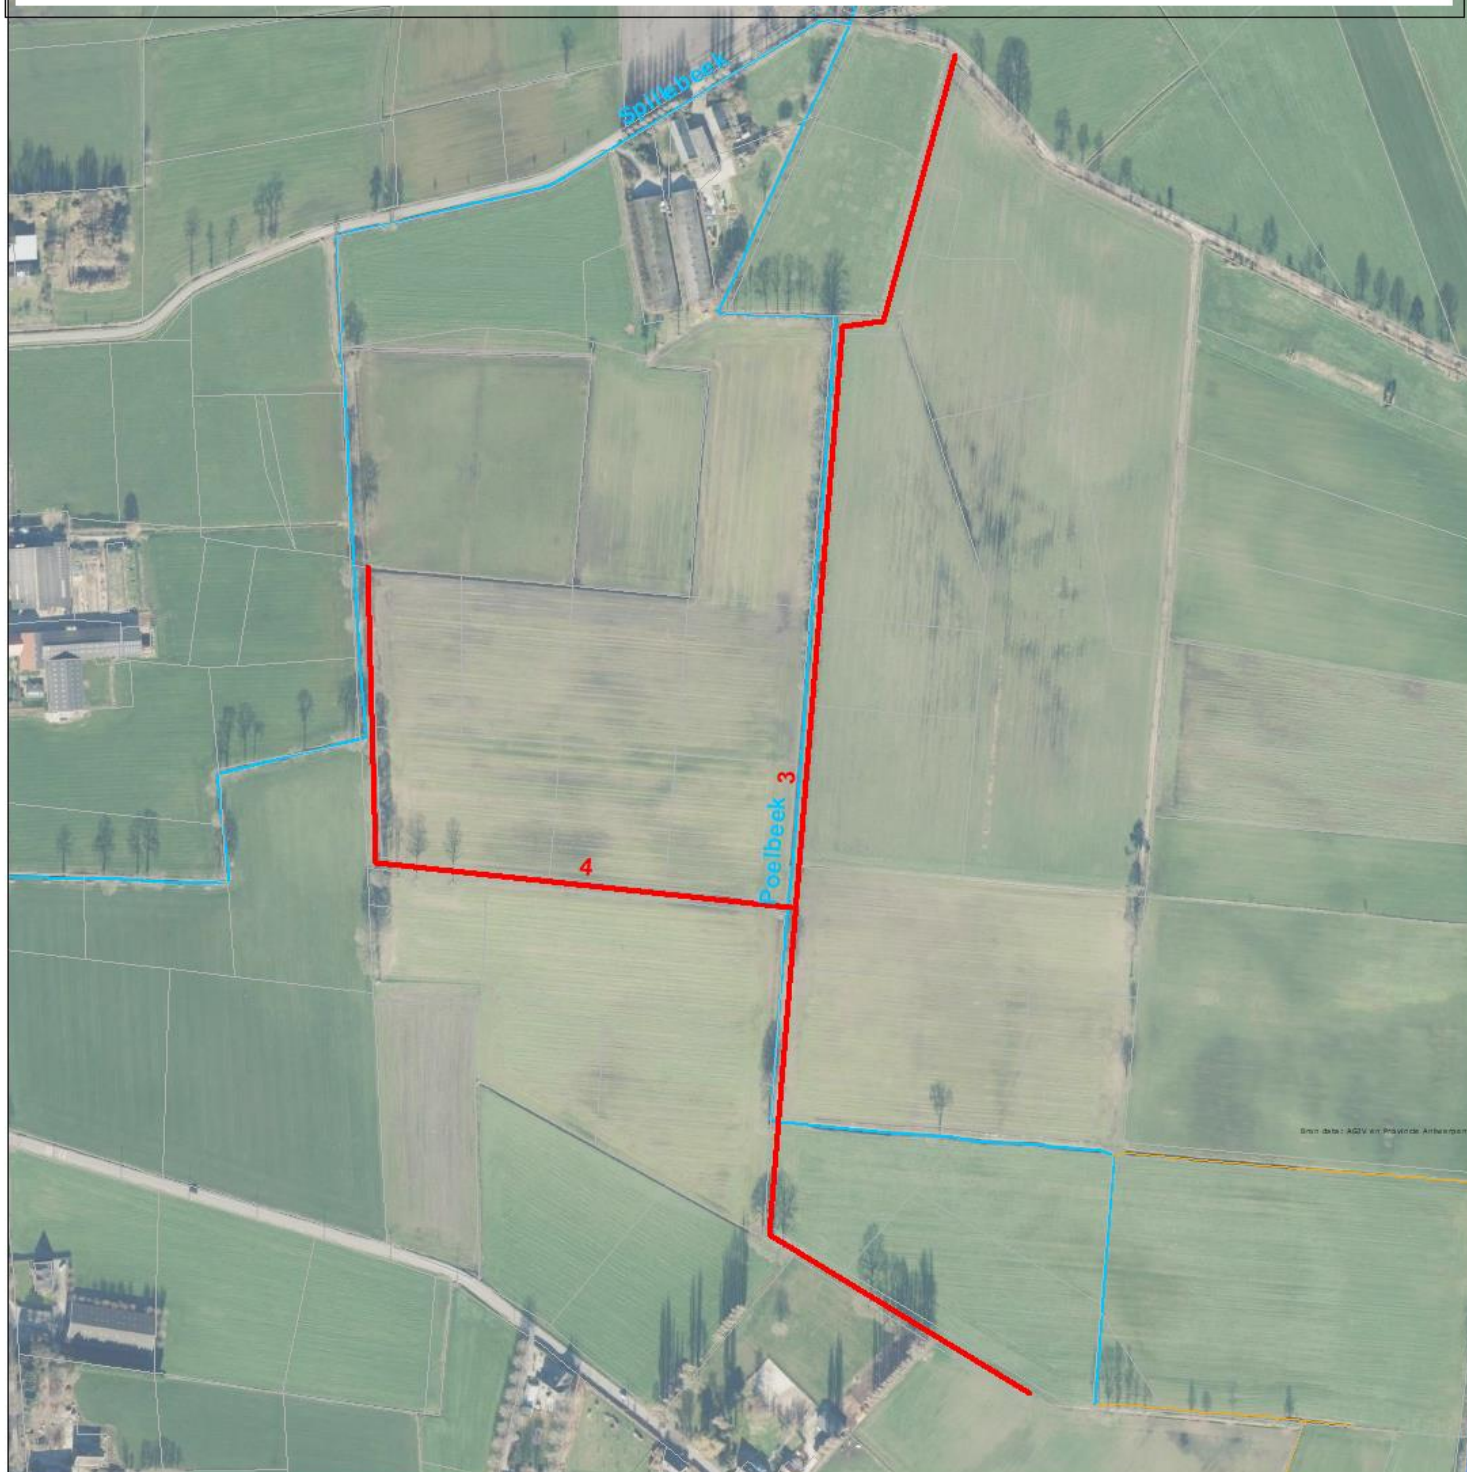

Legende

— Mogelijkheid aanplant houtkant (3 rijen) langs Poelbeek (landmeter noodzakelijk)

Essen

Waterlopen

— Bevaarbaar

— 1ste categorie

— 2de categorie

— 3de categorie

— Gracht van algemeen belang

— Polder- of wateringgracht

— Niet geklasseerd

0 55 110 220 330 440 Meters