

Overzichtsplan ONTWERPVOORSTEL_Aanplant bomenrijen & houtkanten i.k.v. Houtkantenplan te Essen

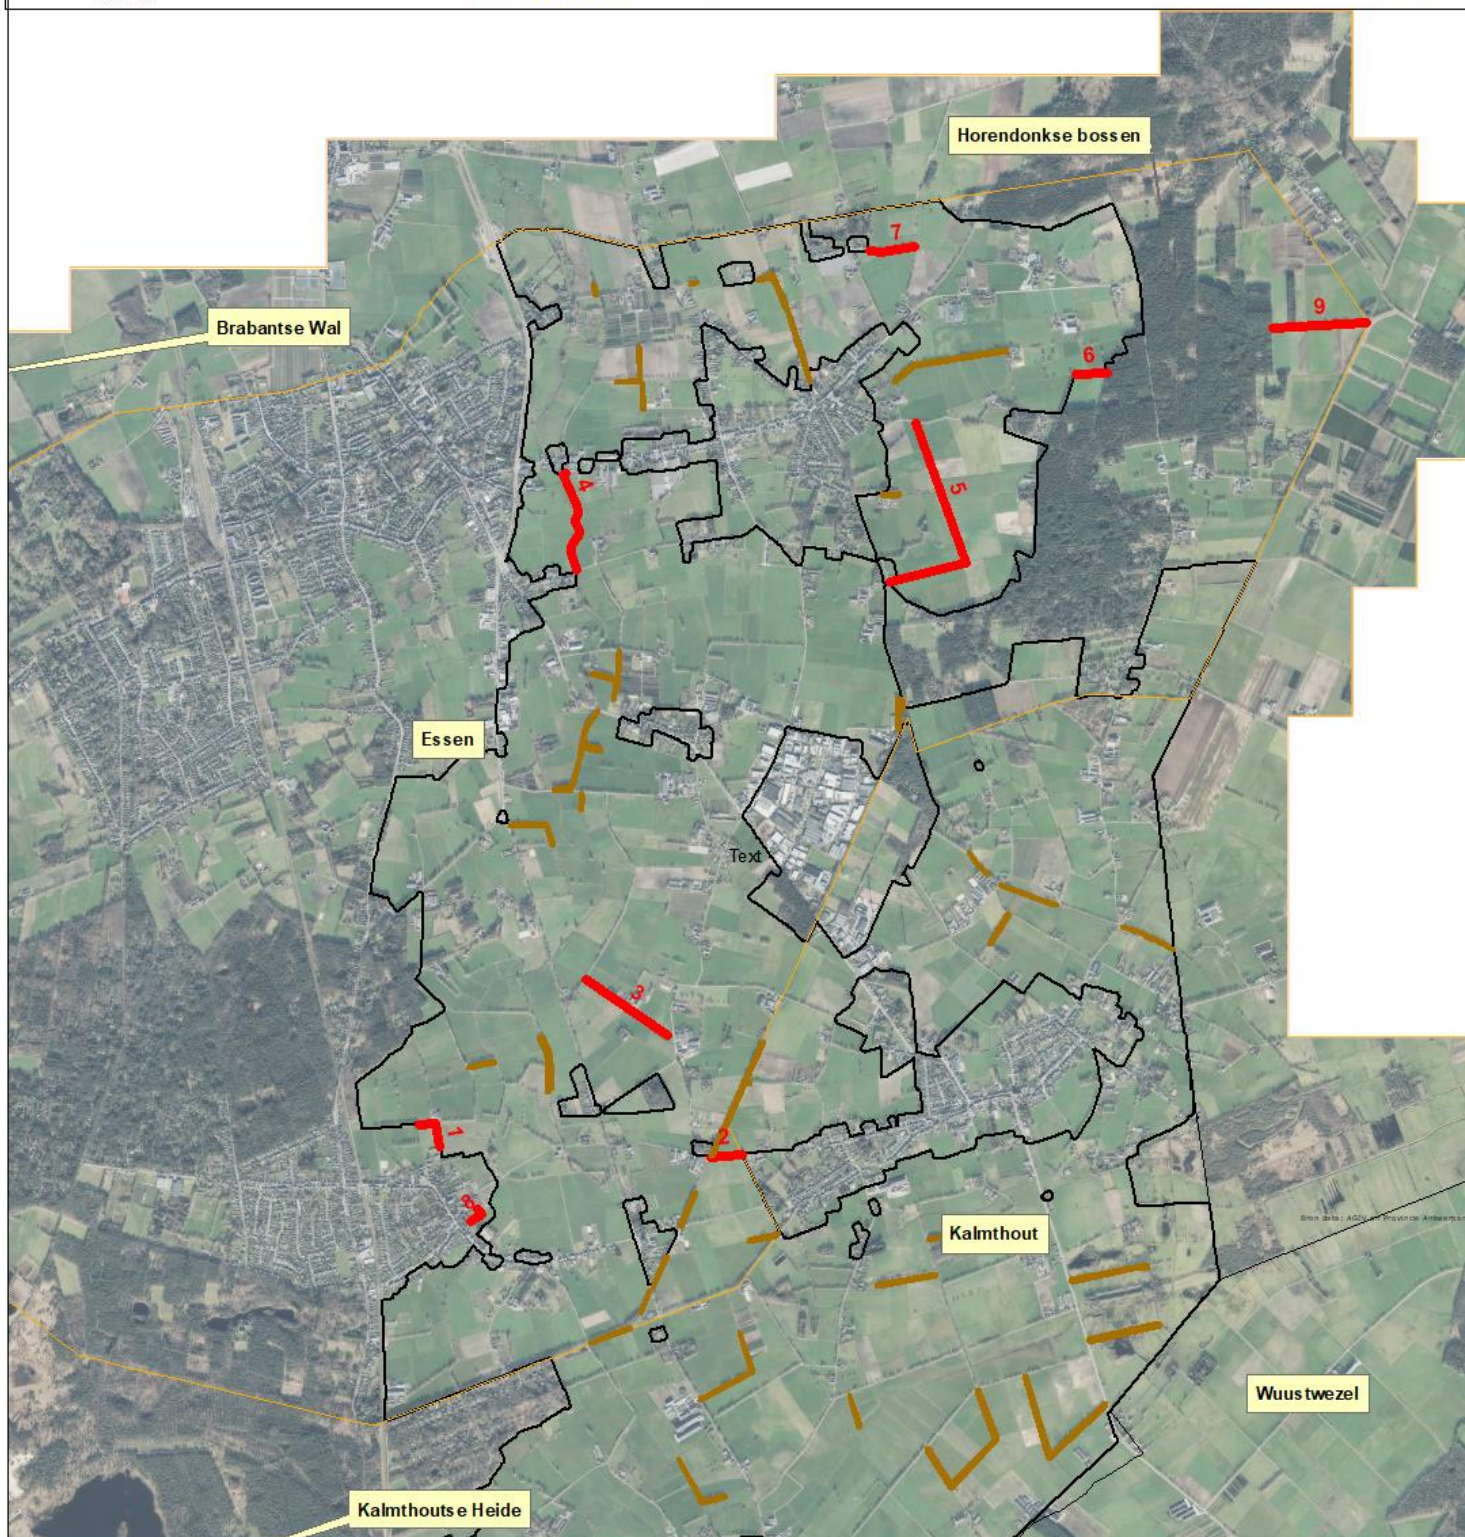
Projectlocatie: Ruilverkaveling Nieuwmoer (grondgebied Essen) - Verbinding tussen Horendonkse Bossen en Kalmthoutse Heide

Ontwerp: Regionaal Landschap de Voorkempen



Vlaanderen
is open ruimte

1:30 000



Legende

-  Houtkanten binnen ruilverkaveling Nieuwmoer in beheer RLDV (Kalmthout)
-  Houtkanten binnen ruilverkaveling Nieuwmoer in beheer RLDV (Essen)
-  Houtkantenplan_Nieuwe aanplantingen: versterken ruilverkaveling Nieuwmoer
-  Ruilverkaveling
-  Essen

0 0,5 1 2 3 4 Kilometers

Overzichtsplan ONTWERPVOORSTEL_Aanplant bomenrijen & houtkanten i.k.v. Houtkantenplan te Essen

Projectlocatie: Ruilverkaveling Nieuwmoer (grondgebied Essen) - Verbinding tussen Horendonkse Bossen en Kalmthoutse Heide

1. Beylestraat (verlengde): Aanplant knotbomenrij: 46 poten over een lengte van 232 meter (vijf meter plantafstand tussen de poten)



Vlaanderen
Is open ruimte

1:500



Legende

 Beylestraat: aanplant knotbomenrij - 46 poten (plantafstand = 5m)

 Ruilverkaveling

 Meters
0 5 10 20 30 40

Overzichtsplan ONTWERPVOORSTEL_Aanplant bomenrijen & houtkanten i.k.v. Houtkantenplan te Essen

Projectlocatie: Ruilverkaveling Nieuwmoer (grondgebied Essen) - Verbinding tussen Horendonkse Bossen en Kalmthoutse Heide

2. Holleweg: Verbinding tussen dreven door aanplant bomenrij:

18 bomen over een lengte van 180 meter (tien meter plantafstand tussen de bomen)

1
DE
VOORKEMPEN
REGIONAAL
LANDSCAP

GEMEENTE
essen

VLAAMSE
LAND
MAATSCHAPPIJ



Vlaanderen
Is open ruimte

1:1 000



Legende

 Holleweg: verbinding tussen dreven door aanplant bomenrij - 18 bomen (plantafstand = 10m)

 Houtkanten binnen ruilverkaveling Nieuwmoer in beheer RLDV (Essen)

 Ruilverkaveling

 Essen

 Meters
0 12,5 25 50 75 100

Overzichtsplan ONTWERPVOORSTEL_Aanplant bomenrijen & houtkanten i.k.v. Houtkantenplan te Essen

Projectlocatie: Ruilverkaveling Nieuwmoer (grondgebied Essen) - Verbinding tussen Horendonkse Bossen en Kalmthoutse Heide

3. Hanneken Tas: Aanplant houtkant als onderetage van een bestaande bomenrij.

1 rij: 0.75 stuks bosplantsoen per 1m over totale lengte van 576,3 meter

DE
VOORKEMPEN
REGIONAAL
LANDSCHAAP

GEMEENTE
essen

VLAAMSE
LAND
MAATSCHAPPIJ



Vlaanderen
Is open ruimte

1:2 000



Legende

 Hanneken Tas: aanplant houtkant als ondergroei van bomenrij (0.75 stuks bosplantsoen per 1m over een afstand van 576,3m)

 Meters
0 25 50 100 150 200

Overzichtsplan ONTWERPVOORSTEL_Aanplant bomenrijen & houtkanten i.k.v. Houtkantenplan te Essen

Projectlocatie: Ruilverkaveling Nieuwmoer (grondgebied Essen) - Verbinding tussen Horendonkse Bossen en Kalmthoutse Heide

4. Beekdalpad (trage weg): Aanvullen bomenrij bestaande uit essen, aanplant van 15 bomen (plantafstand = 10 meter)

DE
VOORKEMPEN
REGIONAAL
LANDSCAP

GEMEENTE
essen

VLAAMSE
LAND
MAATSCHAPPIJ



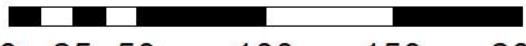
Vlaanderen
Is open ruimte

1:2 000



Legende

 Beekdalpad: aanvullen bomenrij bestaande uit essen, aanplant 15 bomen (plantafstand 10m)

 Meters
0 25 50 100 150 200

Overzichtsplan ONTWERPVOORSTEL_Aanplant bomenrijen & houtkanten i.k.v. Houtkantenplan te Essen

Projectlocatie: Ruilverkaveling Nieuwmoer (grondgebied Essen) - Verbinding tussen Horendonkse Bossen en Kalmthoutse Heide

5. Schamse Dijk: aanplant van een houtkant onder een bestaande bomenrij.
1 rij, 0,75 stuks bosplantsoen per lm over een totale lengte van 615m.

DE
VOORKEMPEN
REGIONAAL
LANDSCHAP

GEMEENTE
essen

VLAAMSE
LAND
MAATSCHAPPIJ



Vlaanderen
is open ruimte

1:4 000



Legende

 Schamse Dijk: aanplant van een houtkant als onderetage van een bestaande bomenrij

 Houtkanten binnen ruilverkaveling Nieuwmoer in beheer RLDV (Essen)

 Ruilverkaveling

 Meters
0 62,5 125 250 375 500

Overzichtsplan ONTWERPVOORSTEL_Aanplant bomenrijen & houtkanten i.k.v. Houtkantenplan te Essen

Projectlocatie: Ruilverkaveling Nieuwmoer (grondgebied Essen) - Verbinding tussen Horendonkse Bossen en Kalmthoutse Heide

6. Scham: perceel van gemeente Essen, perceelsranden = 10m breedte. Aanleg houtkant langs noordzijde perceel.
3 rijen, 1 stuk bosplantsoen per 1m over een totale lengte van 190m

DE
VOORKEMPEN
REGIONAAL
LANDSCHAAP

GEMEENTE
essen

VLAAMSE
LAND
MAATSCHAPPIJ



Vlaanderen
Is open ruimte

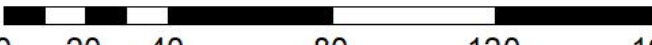
1:1 250



Legende

 Scham: aanplant houtkant van drie rijen over een totale lengte van 190m

 Ruilverkaveling

 Meters
0 20 40 80 120 160

Overzichtsplan ONTWERPVOORSTEL_Aanplant bomenrijen & houtkanten i.k.v. Houtkantenplan te Essen

Projectlocatie: Ruilverkaveling Nieuwmoer (grondgebied Essen) - Verbinding tussen Horendonkse Bossen en Kalmthoutse Heide

7. Heiblok: aanplant van een houtkant onder een bestaande bomenrij + aanvullen van de bomenrij met 4 bomen.
Houtkant: 2 rijen, 0.75 stuks bosplantsoen per 1m over een totale lengte van 271.3m.



Vlaanderen
Is open ruimte

1:1 000



Legende

 Heiblok: aanplant houtkant onder bestaande bomenrij + aanvullen van bomenrij

 Ruilverkaveling

0 15 30 60 90 120 Meters

Overzichtsplan ONTWERPVOORSTEL_Aanplant bomenrijen & houtkanten i.k.v. Houtkantenplan te Essen

Projectlocatie: Ruilverkaveling Nieuwmoer (grondgebied Essen) - Verbinding tussen Horendonkse Bossen en Kalmthoutse Heide

8. Perceel langs Wildertnis, opgekocht door gemeente Essen. Buitenzijde perceel wordt ingericht met een houtkant:
3 rijen, 1 stuk bosplantsoen per 1m over een totale lengte van 111m.



Vlaanderen
is open ruimte

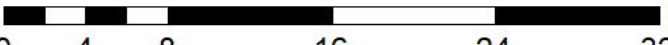
1:250



Legende

 Perceel langs Wildertnis: aanplant houtkant van drie rijen over totale lengte van 111m

 Ruilverkaveling

 Meters

Overzichtsplan ONTWERPVOORSTEL_Aanplant bomenrijen & houtkanten i.k.v. Houtkantenplan te Essen

Projectlocatie: Ruilverkaveling Nieuwmoer (grondgebied Essen) - Verbinding tussen Horendonkse Bossen en Kalmthoutse Heide

9. Wezellaan: aanplant van een bomenrij met houtkant als onderetage over een totale lengte van 140m.

Groene verbinding tussen Horendonkse bossen en Oude Buisse Heide.

14 bomen (plantafstand = 10m). 1 rij aan 1 stuk bosplantsoen per 1m houtkant

DE
VOORKEMPEN
REGIONAAL
LANDSCHAAP

GEMEENTE
essen

VLAAMSE
LAND
MAATSCHAPPIJ



Vlaanderen
is open ruimte

1:2 500



Horendonkse bossen

Oude Buisse Heide (NL)

Legende

— Wezellaan: aanplant bomenrij + houtkant (verbinding Horendonkse bossen en Oude Buisse heide)

Ruilverkaveling

Essen

0 40 80 160 240 320 Meters