


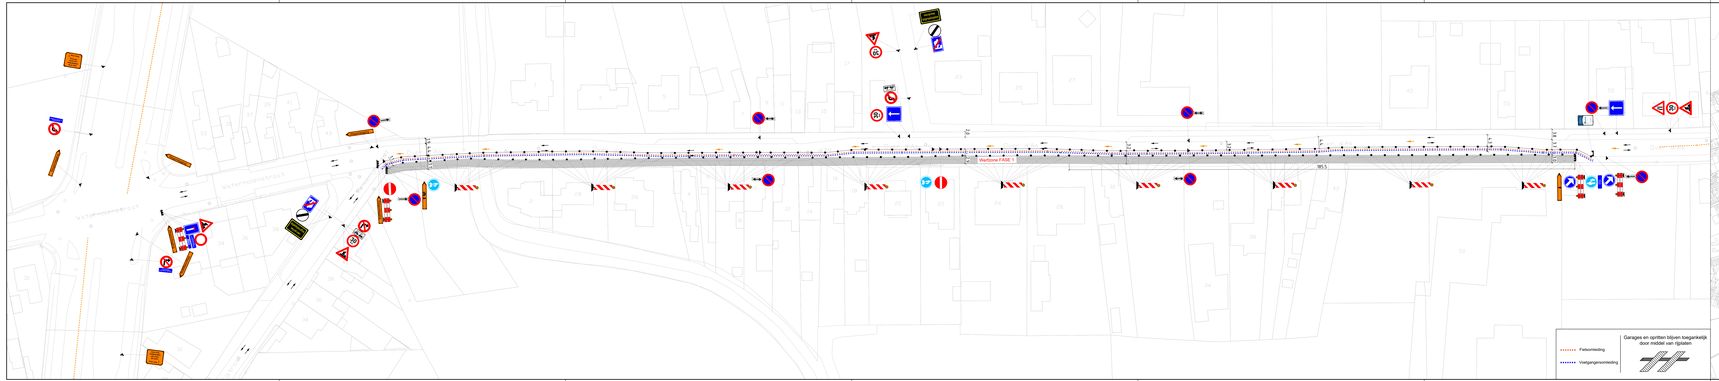



FLUVIUS NETTRANSITIE

Project:

Locatie werken: Essen, OVER D'AA

REV	DATUM	TEK	WIJZIGING
C	27/10/2026	HH	Signalisatieplan
B	21/10/2026	HH	Signalisatieplan
A	09/06/2026	HH	Signalisatieplan – FASE 1

Studie: WKF Wegenbouw

Kantoor: Unit-T Powered by Solutions 3G

Klant: fluvius

Projectnummer:	Schaal:	Plannummer:	Folio:
6000059933	1/500	ESSE_SIG_6000059933	001