



Signalisatie plan

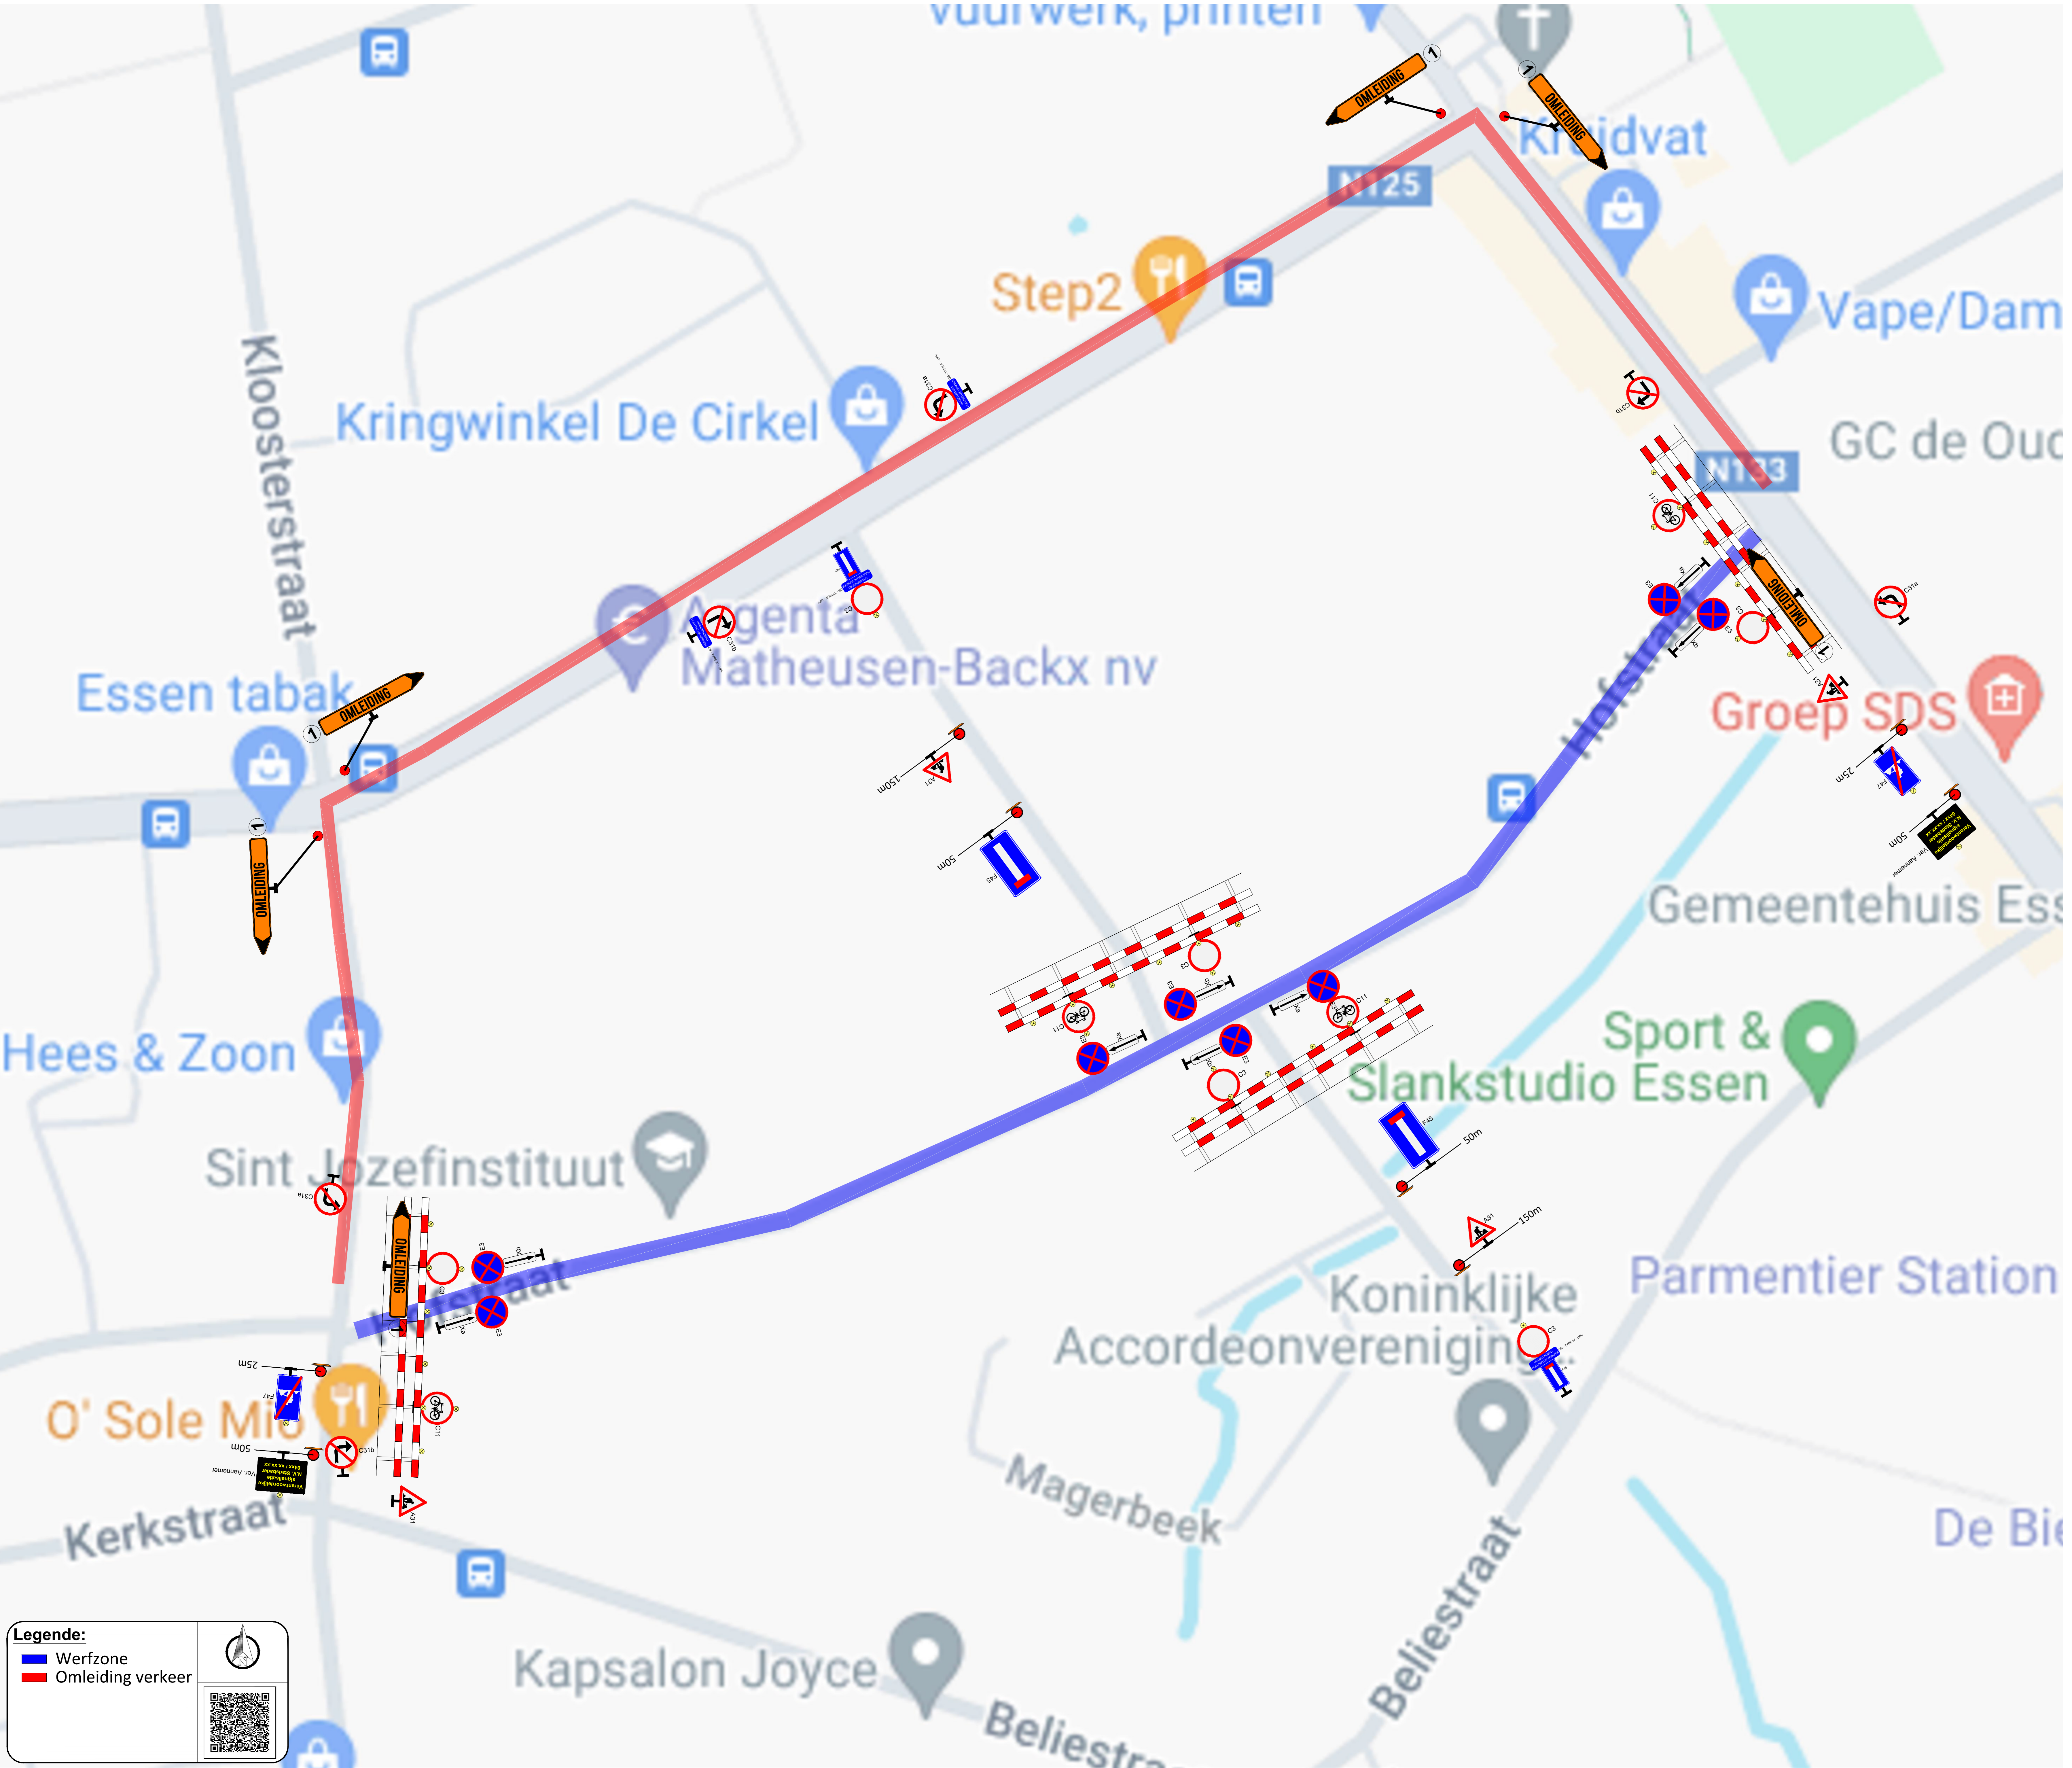

Legende:

- Werfzone
- Omleiding verkeer

Item	Count
A31:A31	4
Barricade	8
C11:C11	4
C3:C3	4
C31a:C31a	2
C31a:C31a + UPV	1
C31b:C31b	2
C31b:C31b + UPV	1
E3:E3 + Xa (pijl boven)	4
E3:E3 + Xb (pijl onder)	4
F45:F45	2
F47	2
KB:C3 + UPV + F45	2
Pijl 1 - Links	3
Pijl 1 - Rechts	3
Verantwoordelijke aannemer	2

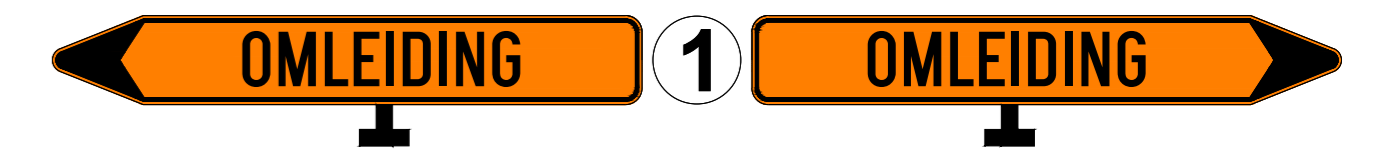

STADSBADER
DECKX

Stadsbader NV
 Signalisatiedienst - Tekembureau
 Kanalstraat 1, 8530 Harelbeke
 Tel. 056 26 06 66
 e-mail: tekenbureau@stadsbader.com
 Website: www.stadsbader.com

Werfnummer:

Projectnummer: *DA23-0338-AP*
 Werfleider: Bjarne Camps
 Opgesteld door: Cis Deghe
 Bestandsnaam: DA23038-AP_SIG23-0804_Essen_Hofstraaf_Hofstraaf

Essen
 Hofstraat
 Volledige afsluiting
 Signalisatieplan

ID	Datum	Wijziging omschrijving	TEK
A	08/01/2023	Eerste uitgave	CD
B	01/02/2024	Aanpassingen volgens bestuur	CD
C			
D			
E			
F			
G			
H			
I			