



Signalisatie plan

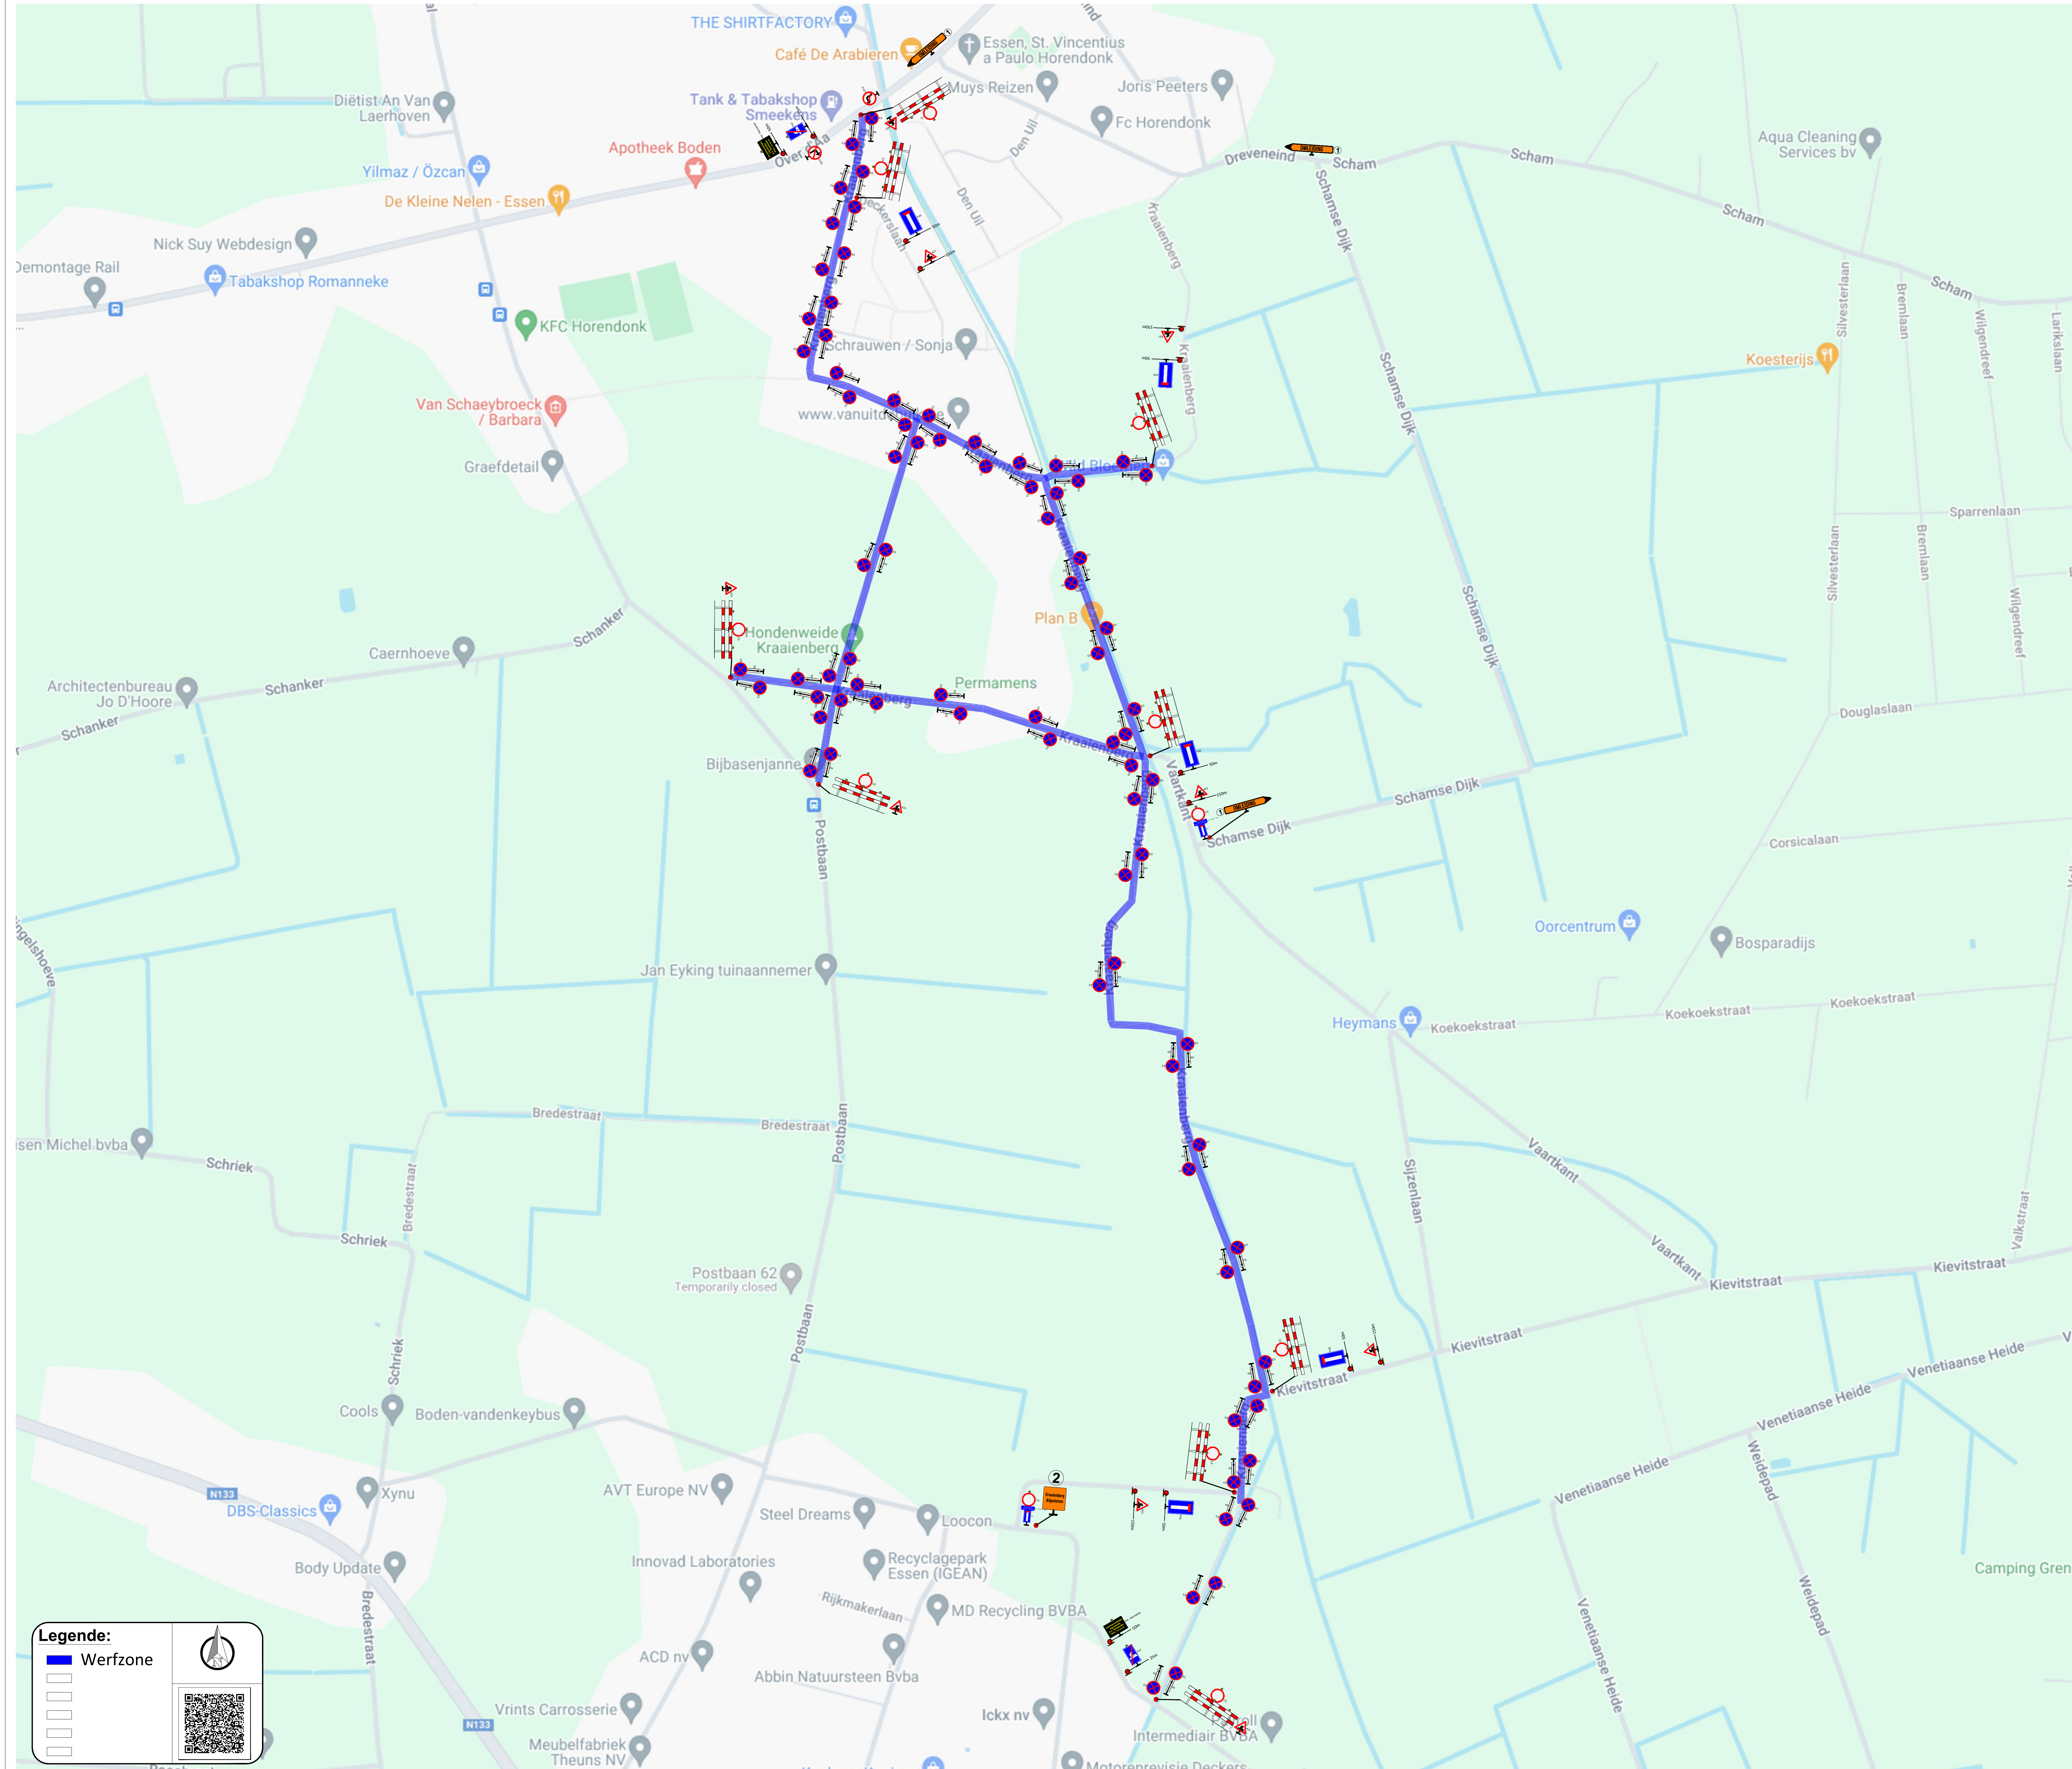


Item	Count
A31:A31	9
Barricade	9
C3:C3	9
C31a:C31a	1
C31b:C31b	1
E3:E3 + Xa (pijl boven)	26
E3:E3 + Xb (pijl onder)	26
E3:E3 + Xd (pijl boven/onder)	28
F45:F45	5
F47	2
KB:C3 + UPV + F45	2
Klein bord 2	1
Pijl 1 - Links	2
Pijl 1 - Rechts	1
Verantwoordelijke aannemer	2

2

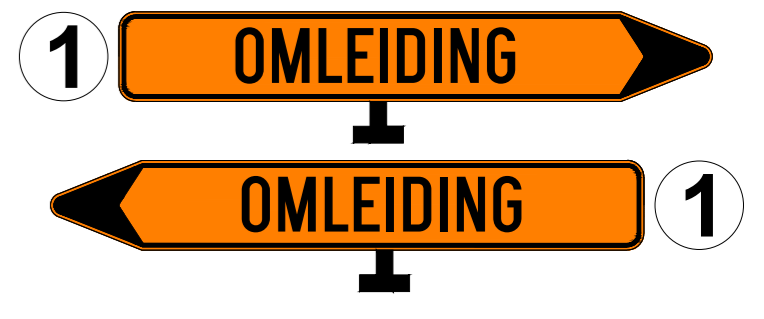

STADSBADER
DECKX

Stadsbader NV
 Signalisatiedienst - Tekembureau
 Kanalstraat 1, 8530 Harelbeke
 Tel. 056 26 06 66
 e-mail: tekenbureau@stadsbader.com
 Website: www.stadsbader.com

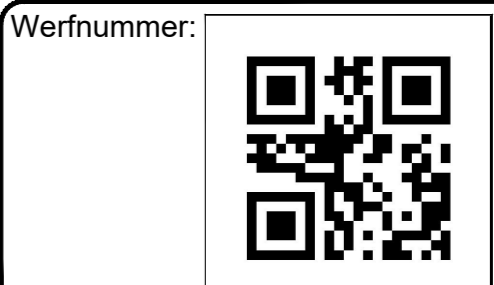

Werfnummer:
 Projectnummer: *DA23-0338-AP*
 Werfleider: Bjarne Camps
 Opgesteld door: Carl Reygaert
 Bestandsnaam:
 DA230338-AP_SIG23-0805_Essen_Kraaienberg_Indicatie

Essen
 Kraaienberg
 Volledige afsluiting

Signalisatieplan

ID	Datum	Wijziging omschrijving	TEK
A	08/01/2024	Eerste uitgave	CD
B	01/02/2024	Aanpassingen volgens bestuur	CD
C	05/02/2024	Aanpassen volgens opmerkingen	CR
D			
E			
F			
G			
H			
I			

Werkorder nummer: SIG23-0805	Datum: 05-02-2024	Schaal: Variabel	Formaat: A0
---------------------------------	----------------------	---------------------	----------------

Legende:

- Werfzone